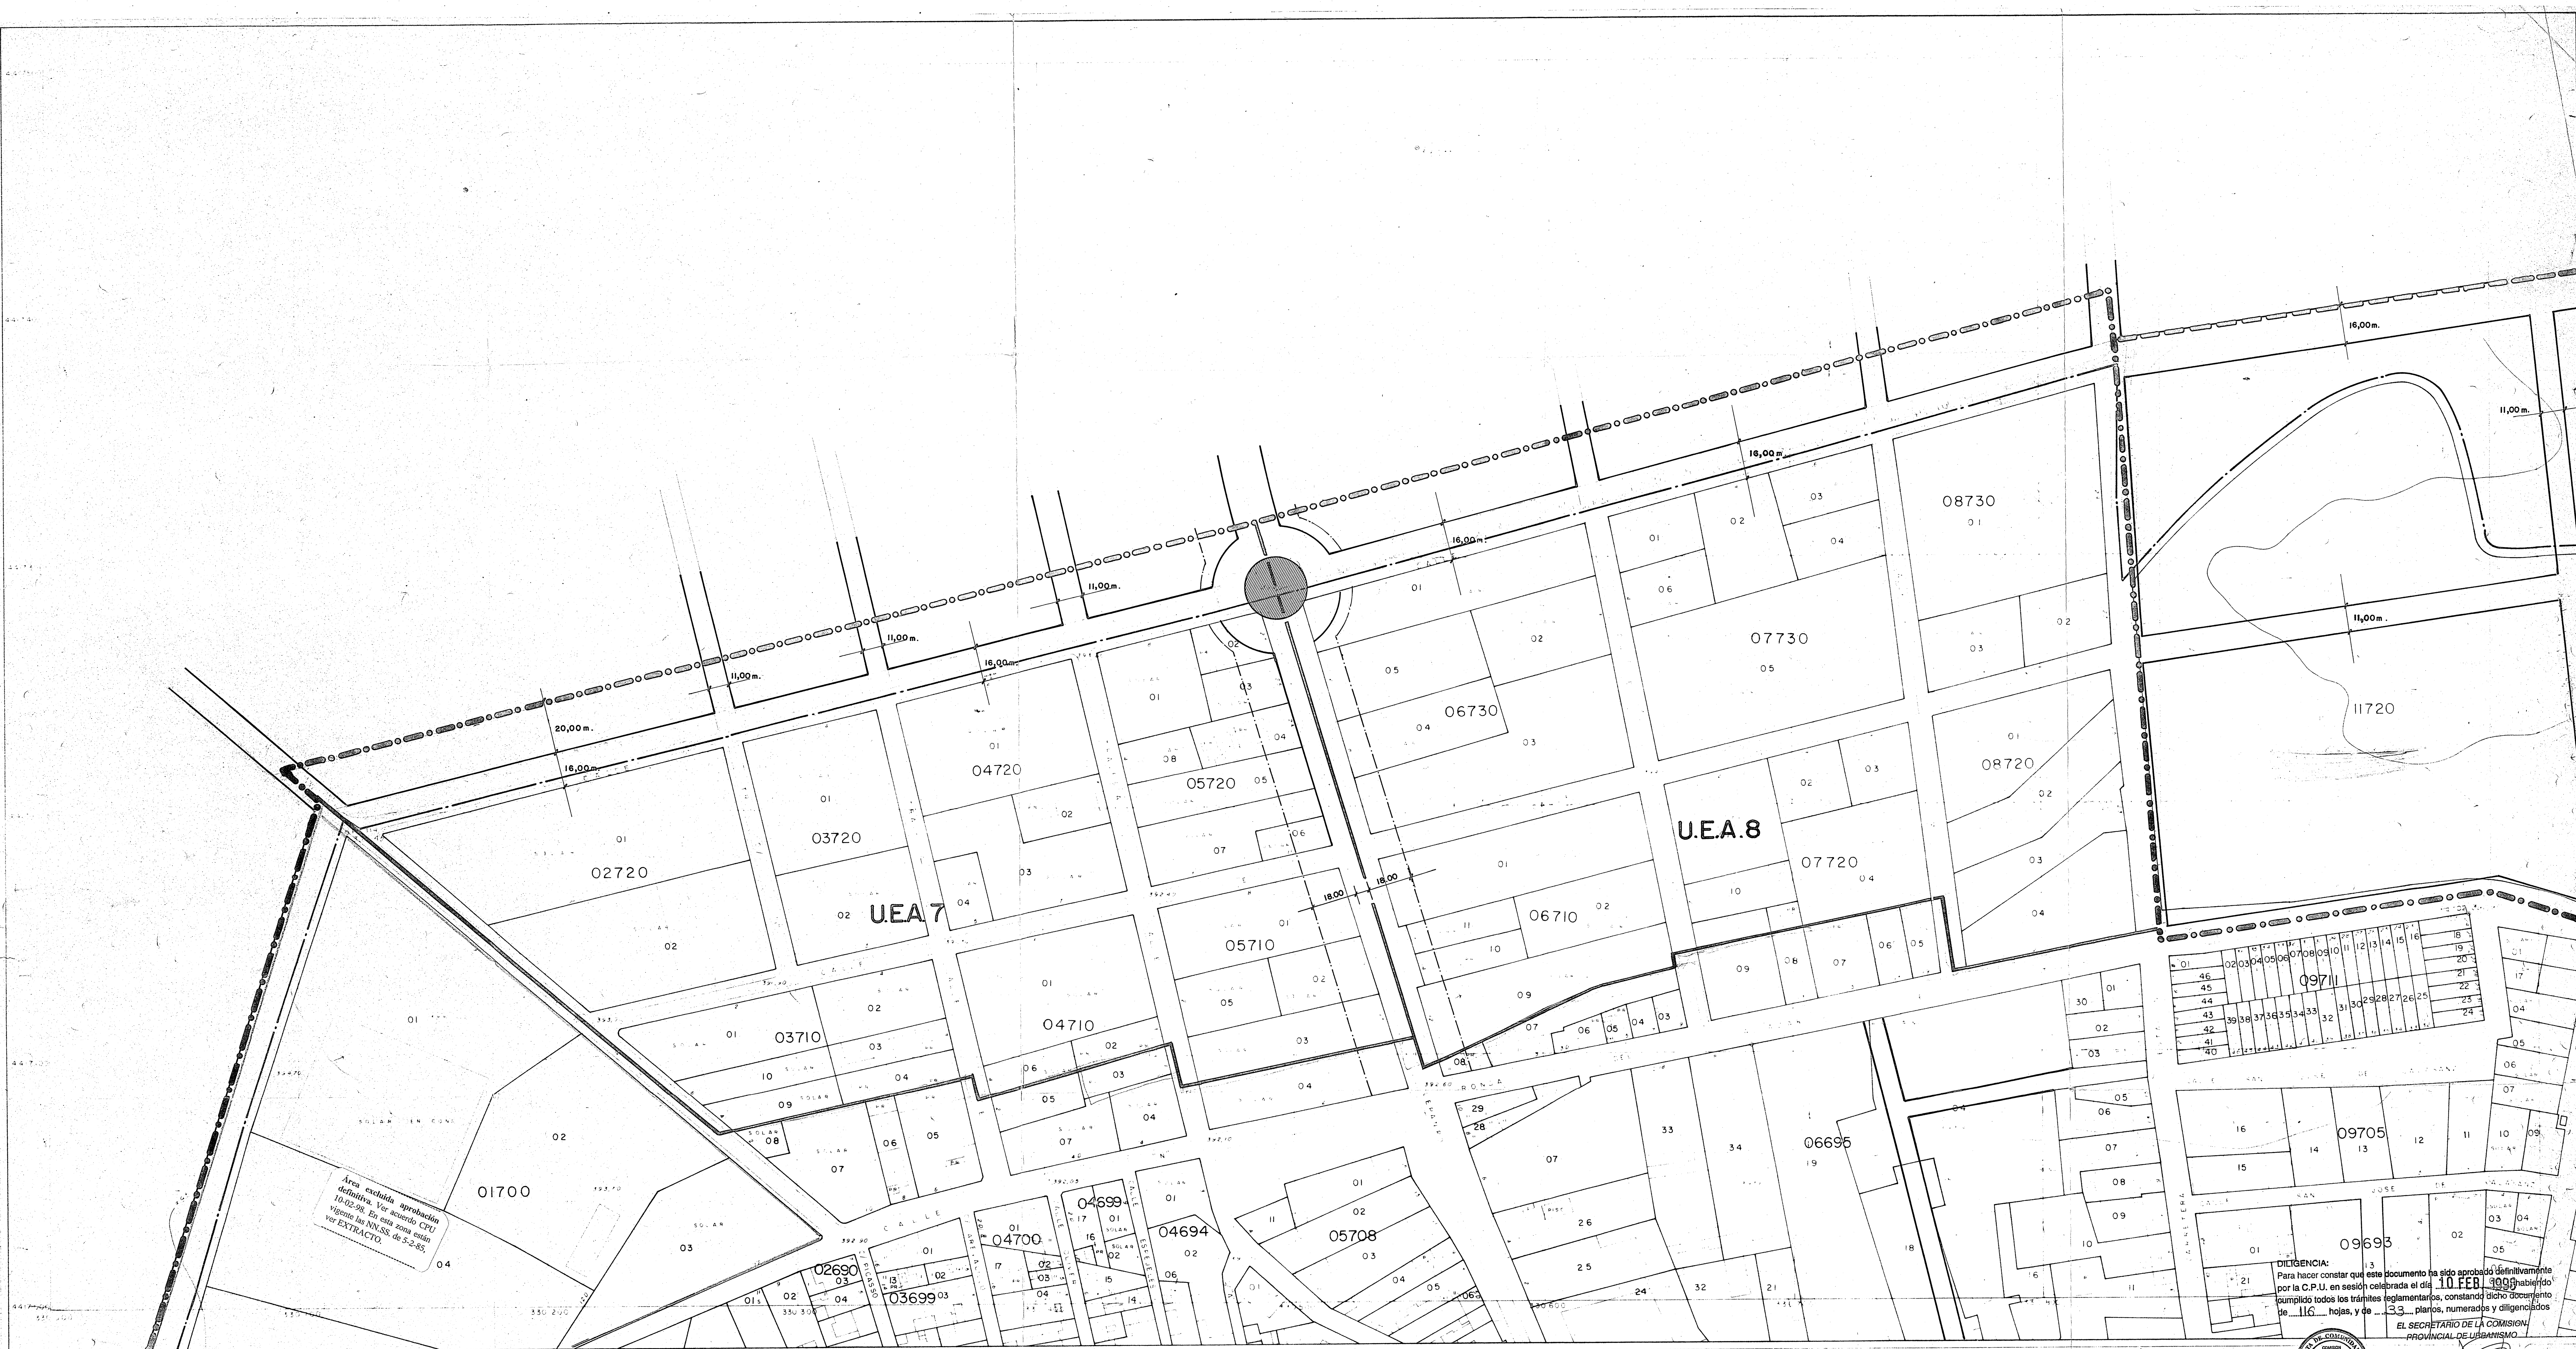

DILIGENCIA:
Para hacer constar que este documento ha sido aprobado definitivamente por la C.P.U. en sesión celebrada el día 10 FEB 1998 habiendo cumplido todos los trámites reglamentarios, constando dicho documento de 116 hojas, y de 33 planos, numerados y diligenciados

EL SECRETARIO DE LA COMISION PROVINCIAL DE URBANISMO

JUNTA DE COMUNIDADES — COMISION PROVINCIAL DE URBANISMO DE TOLEDO — CONSEJERIA DE OBRAS PUBLICAS — CASTILLA - LA MANCHA

INFORMACION CARTOGRAFICA

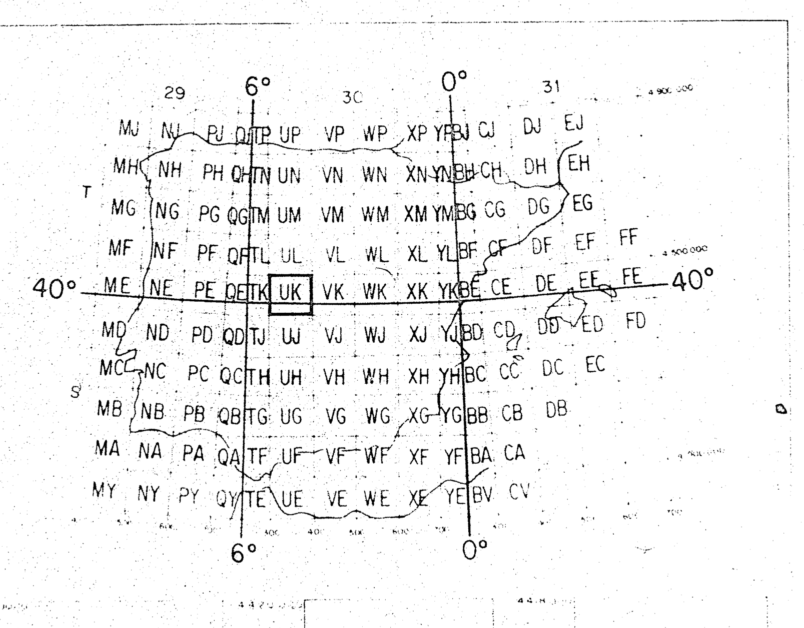

30S-UK-31-07S

COORDENADAS X Y

COORDENADAS U.T.M. DE LA ESQUINA SW DE LA HOJA 1:1000

N
S

SIGNOS CONVENCIONALES

CARRETERAS
FERROCARRILES
FERROCARRIL ELECTRIFICADO Columna del tendido
TENDIDO ELECTRICO DE A.T. Torre Poste
148 NUMERO DE LA MANZANA
26 NUMERO DE LA PARCELA

VERTICES GEODESICOS 1º 2º y 3º ORDEN
VERTICE TOPOGRAFICO
PUNTOS DE APOYO Y POLIGONAL
LIMITE DE TERMINO MUNICIPAL
LIMITE DE BARRIO
LIMITE COLONIA URBANIZACION
BUZON-BOCA DE RIEGO
PARADA BUS KIOSKO BANCO
SEMAFOROS FAROLA

USOS DEL SUELO

INFORMACION TOPOGRAFICA

NOMBRE	O	X	Y	Z

CARRETERAS

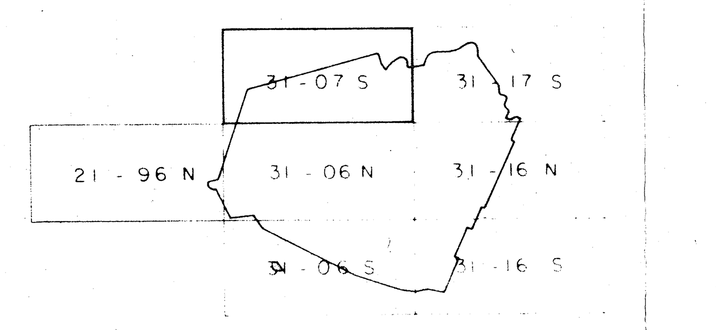

SERVICIO CATASTRO Y VALORACION URBANA

EMPRESA EJECUTORA | COMPROBADO EN | EL ARQUITECTO TECNICO | EL ARQUITECTO JEFE

FECHA

GRAFICO DISTRIBUCION DE HOJAS

LIMITE DEL CASCO ANTIGUO
LIMITE DE LA ZONA URBANA
LIMITE DE LA ZONA URBANIZABLE
U.E.A UNIDAD (ESPECIAL DE ACTUACION)

Este documento forma parte de la APROBACION PROVISIONAL de la Revisión de las NORMAS SUBSIDIARIAS, acordada por el Pleno de la Corporación, en sesión de 12/ 09/ 97, con inclusión de los informes aportados por los organismos oficiales a instancia del Servicio de Urbanismo de la Delegación Provincial de Toledo de la Consejería de Obras Públicas de la Junta de Comunidades de Castilla La Mancha. Lo que Certifico

Calera y Chozas a 5 de Septiembre de 1997
EL SECRETARIO

TITULO DEL PROYECTO: REVISION NORMAS SUBSIDIARIA DE CALERA Y CHOZAS.	NUMERO DE PROYECTO	CAL 3/92 29 6 89
PLANO: DELIMITACION DEL POLIGONO Y ALINEACIONES.	PROPIETARIO: AYUNTAMIENTO DE CALERA Y CHOZAS	
ESCALA: 1:1000	DIBUJADO	ARQUITECTO
	REVISADO: 29 DE OCTUBRE DE 1.996	D. GREGORIO CHILLON LOARTE
SUSTITUYE A		
NUMERO DE PLANO: 15		FECHA 24 DE DICIEMBRE 1993.